

Van: [redacted]

Verzonden: 29-03-2021 21:02

Aan: [redacted]

CC: [redacted]

Onderwerp: RE: Jaren 50 Wijk

Beste [redacted]

Het is akkoord.

Hierbij een cadeautje, bijgaande schets. Natuurlijk heb ik van [redacted] ook schetsen gehad. Dit is alleen een gewone kadasterschets van fase 1, maar ik vind het wel nuttig er bij te hebben.

Wel vraag ik me af, of het mogelijk is dat de opsteller van bijgaande andere schets met kleuren de fasering daar wellicht ook in kan gaan zetten. Dat zou nuttig zijn

Ik bekijk deze week ook je andere mails; daar komen we nog op terug dan.

Met vriendelijke groet,

[redacted]

bedrijfsjurist

D [redacted]
M [redacted]



Mozaïek Wonen

Postbus 219, 2800 AE Gouda

Bachstraat 1, 2807 HZ Gouda

T [redacted]
I www.mozaïekwonen.nl



Denk aan het milieu. Overweeg om dit bericht niet te printen.

De informatie opgenomen in dit bericht kan vertrouwelijk zijn en is uitsluitend bestemd voor de geadresseerde.

Indien u dit bericht onterecht ontvangt, wordt u verzocht de inhoud niet te gebruiken en de afzender direct te informeren door het bericht te retourneren.

Gebruik van de inhoud ervan door anderen zonder toestemming van de afzender of geadresseerde, is onrechtmatig.

The information contained in this message maybe confidential and is intended to be exclusively for the addressee.

Should you receive this message unintentionally, please do not use the contents herein and notify the sender immediately by return e-mail.

Van: [redacted]

Verzonden: woensdag 24 maart 2021 16:00

Aan: [redacted]

CC: [redacted]; [redacted]; [redacted]

Onderwerp: Jaren 50 Wijk

Beste [redacted]

Hierbij ontvang je de offerte van [redacted] voor de notariële werkzaamheden inzake de herontwikkeling van de jaren 50 wijk in Moordrecht. De offerte ziet in eerste instantie op fase 1, voor de volgende fasen zal [redacted] het tarief van fase 1 indexeren. Dit is ook opgenomen in de offerte.

Verder gaan wij ervan uit dat de gemeente [redacted] de betreffende percelen splitst en samenvoegt in overleg met MW en (eventueel) de notaris.

Graag verneem ik van jou of je akkoord bent met de offerte, waarna ik opdracht kan verstrekken.

Met vriendelijke groet,



Juridisch Adviseur Privaatrecht a.i.




gemeente

Zuidplas

T: 0180-330300

E: 

Werkdagen: di-wo-do-vr

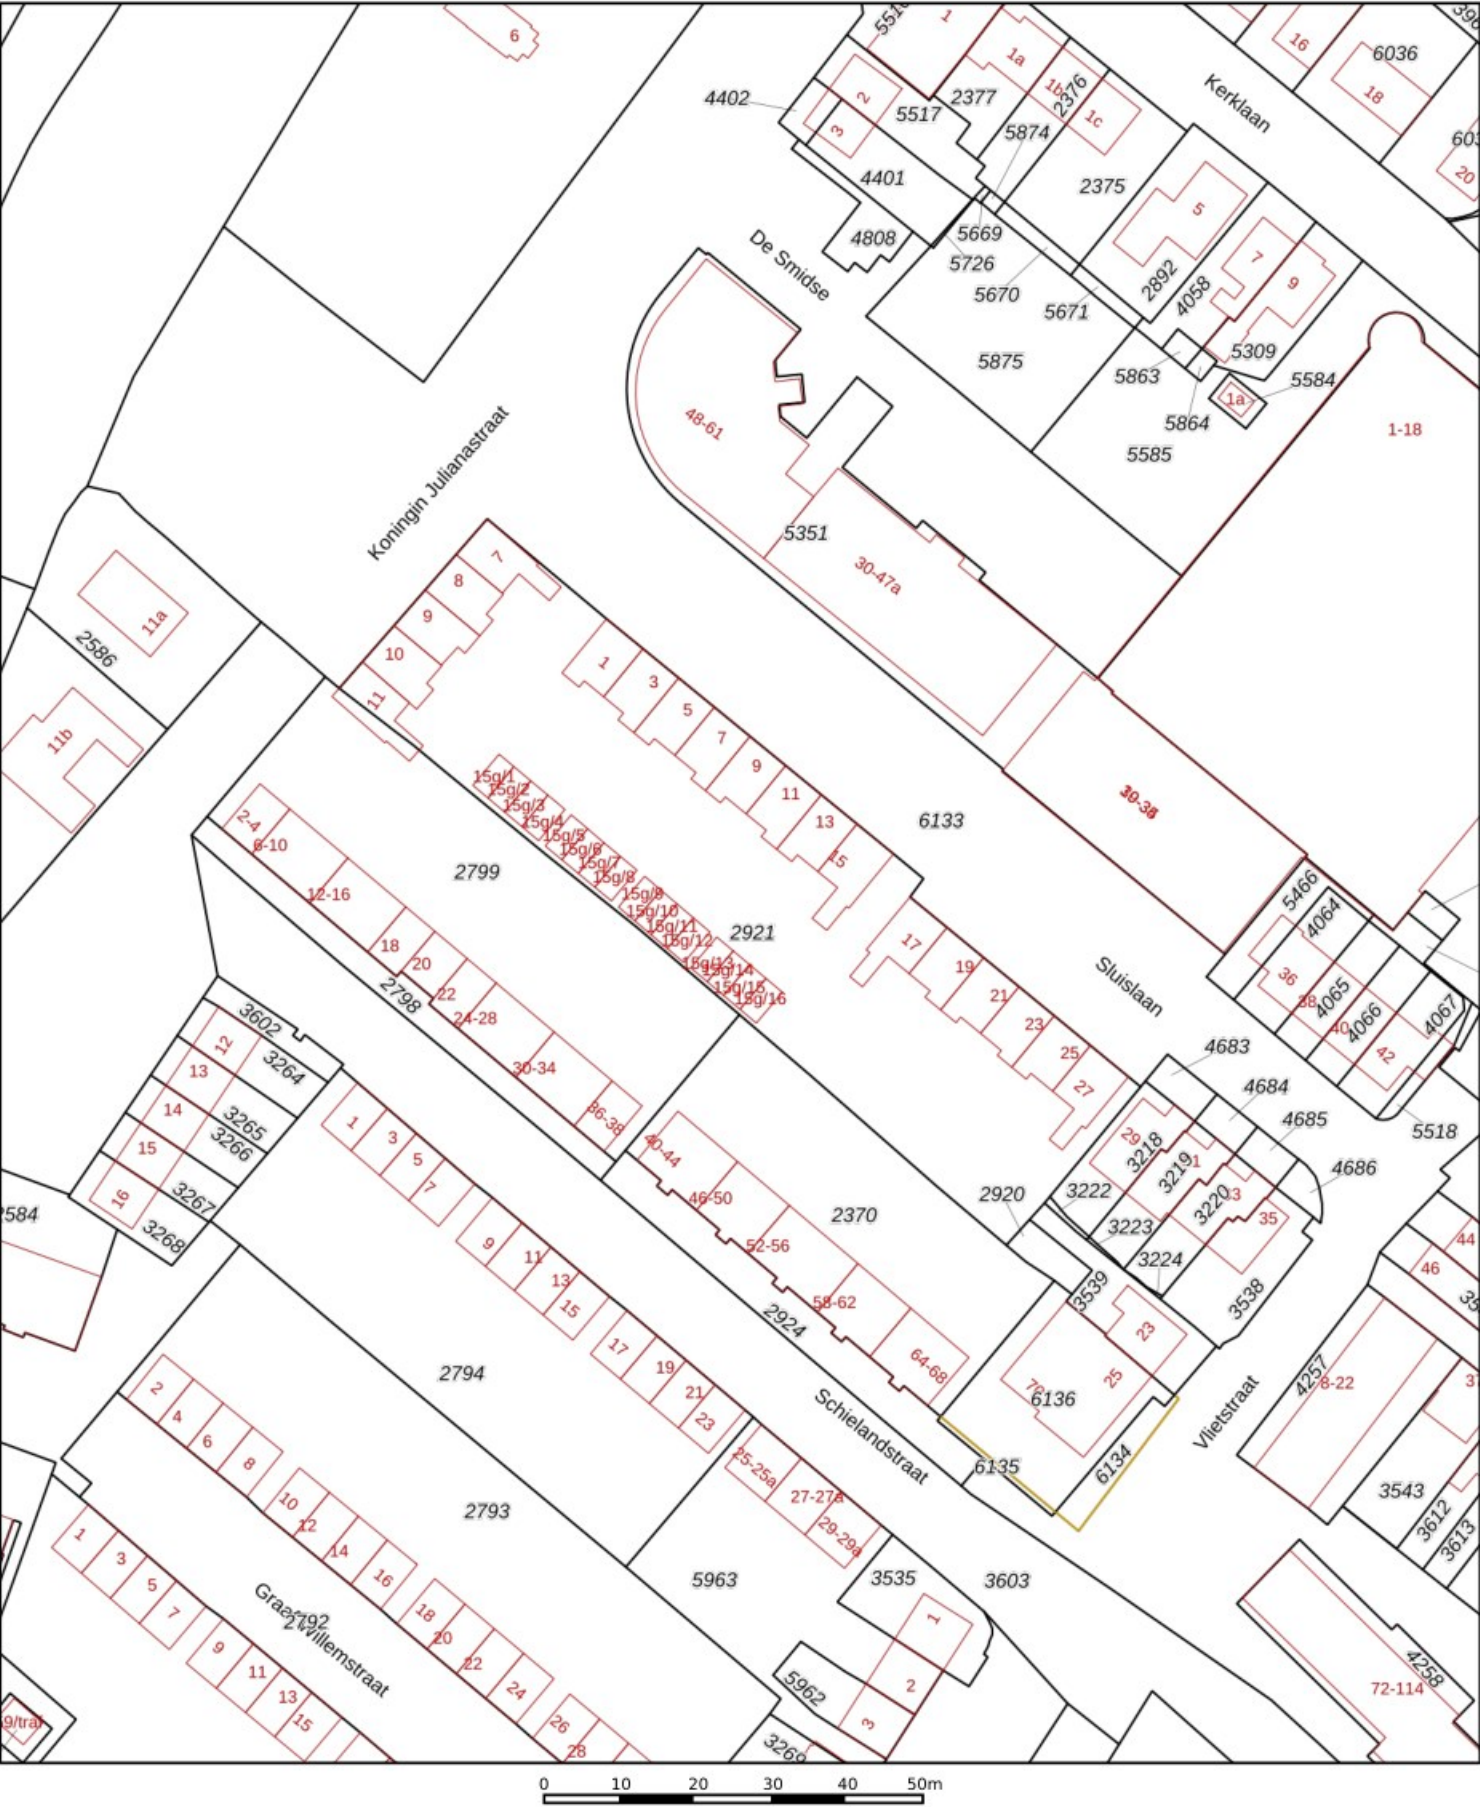

12345

25

Vastgestelde kadastrale grens

Voorlopige kadastrale grens

Administratieve kadastrale grens

Bebouwing

Deze kaart is noordgericht

Perceelnummer

Huisnummer

Schaal 1: 1000

Kadastrale gemeente

Sectie

Perceel

Moordrecht

C

2921


kadaster

Voor een eensluitend uittreksel, geleverd op 4 mei 2020

De bewaarder van het kadastrale en de openbare registers

Aan dit uittreksel kunnen geen betrouwbare maten worden ontleend.

De Dienst voor het kadastrale en de openbare registers behoudt zich de intellectuele eigendomsrechten voor, waaronder het auteursrecht en het databankenrecht.

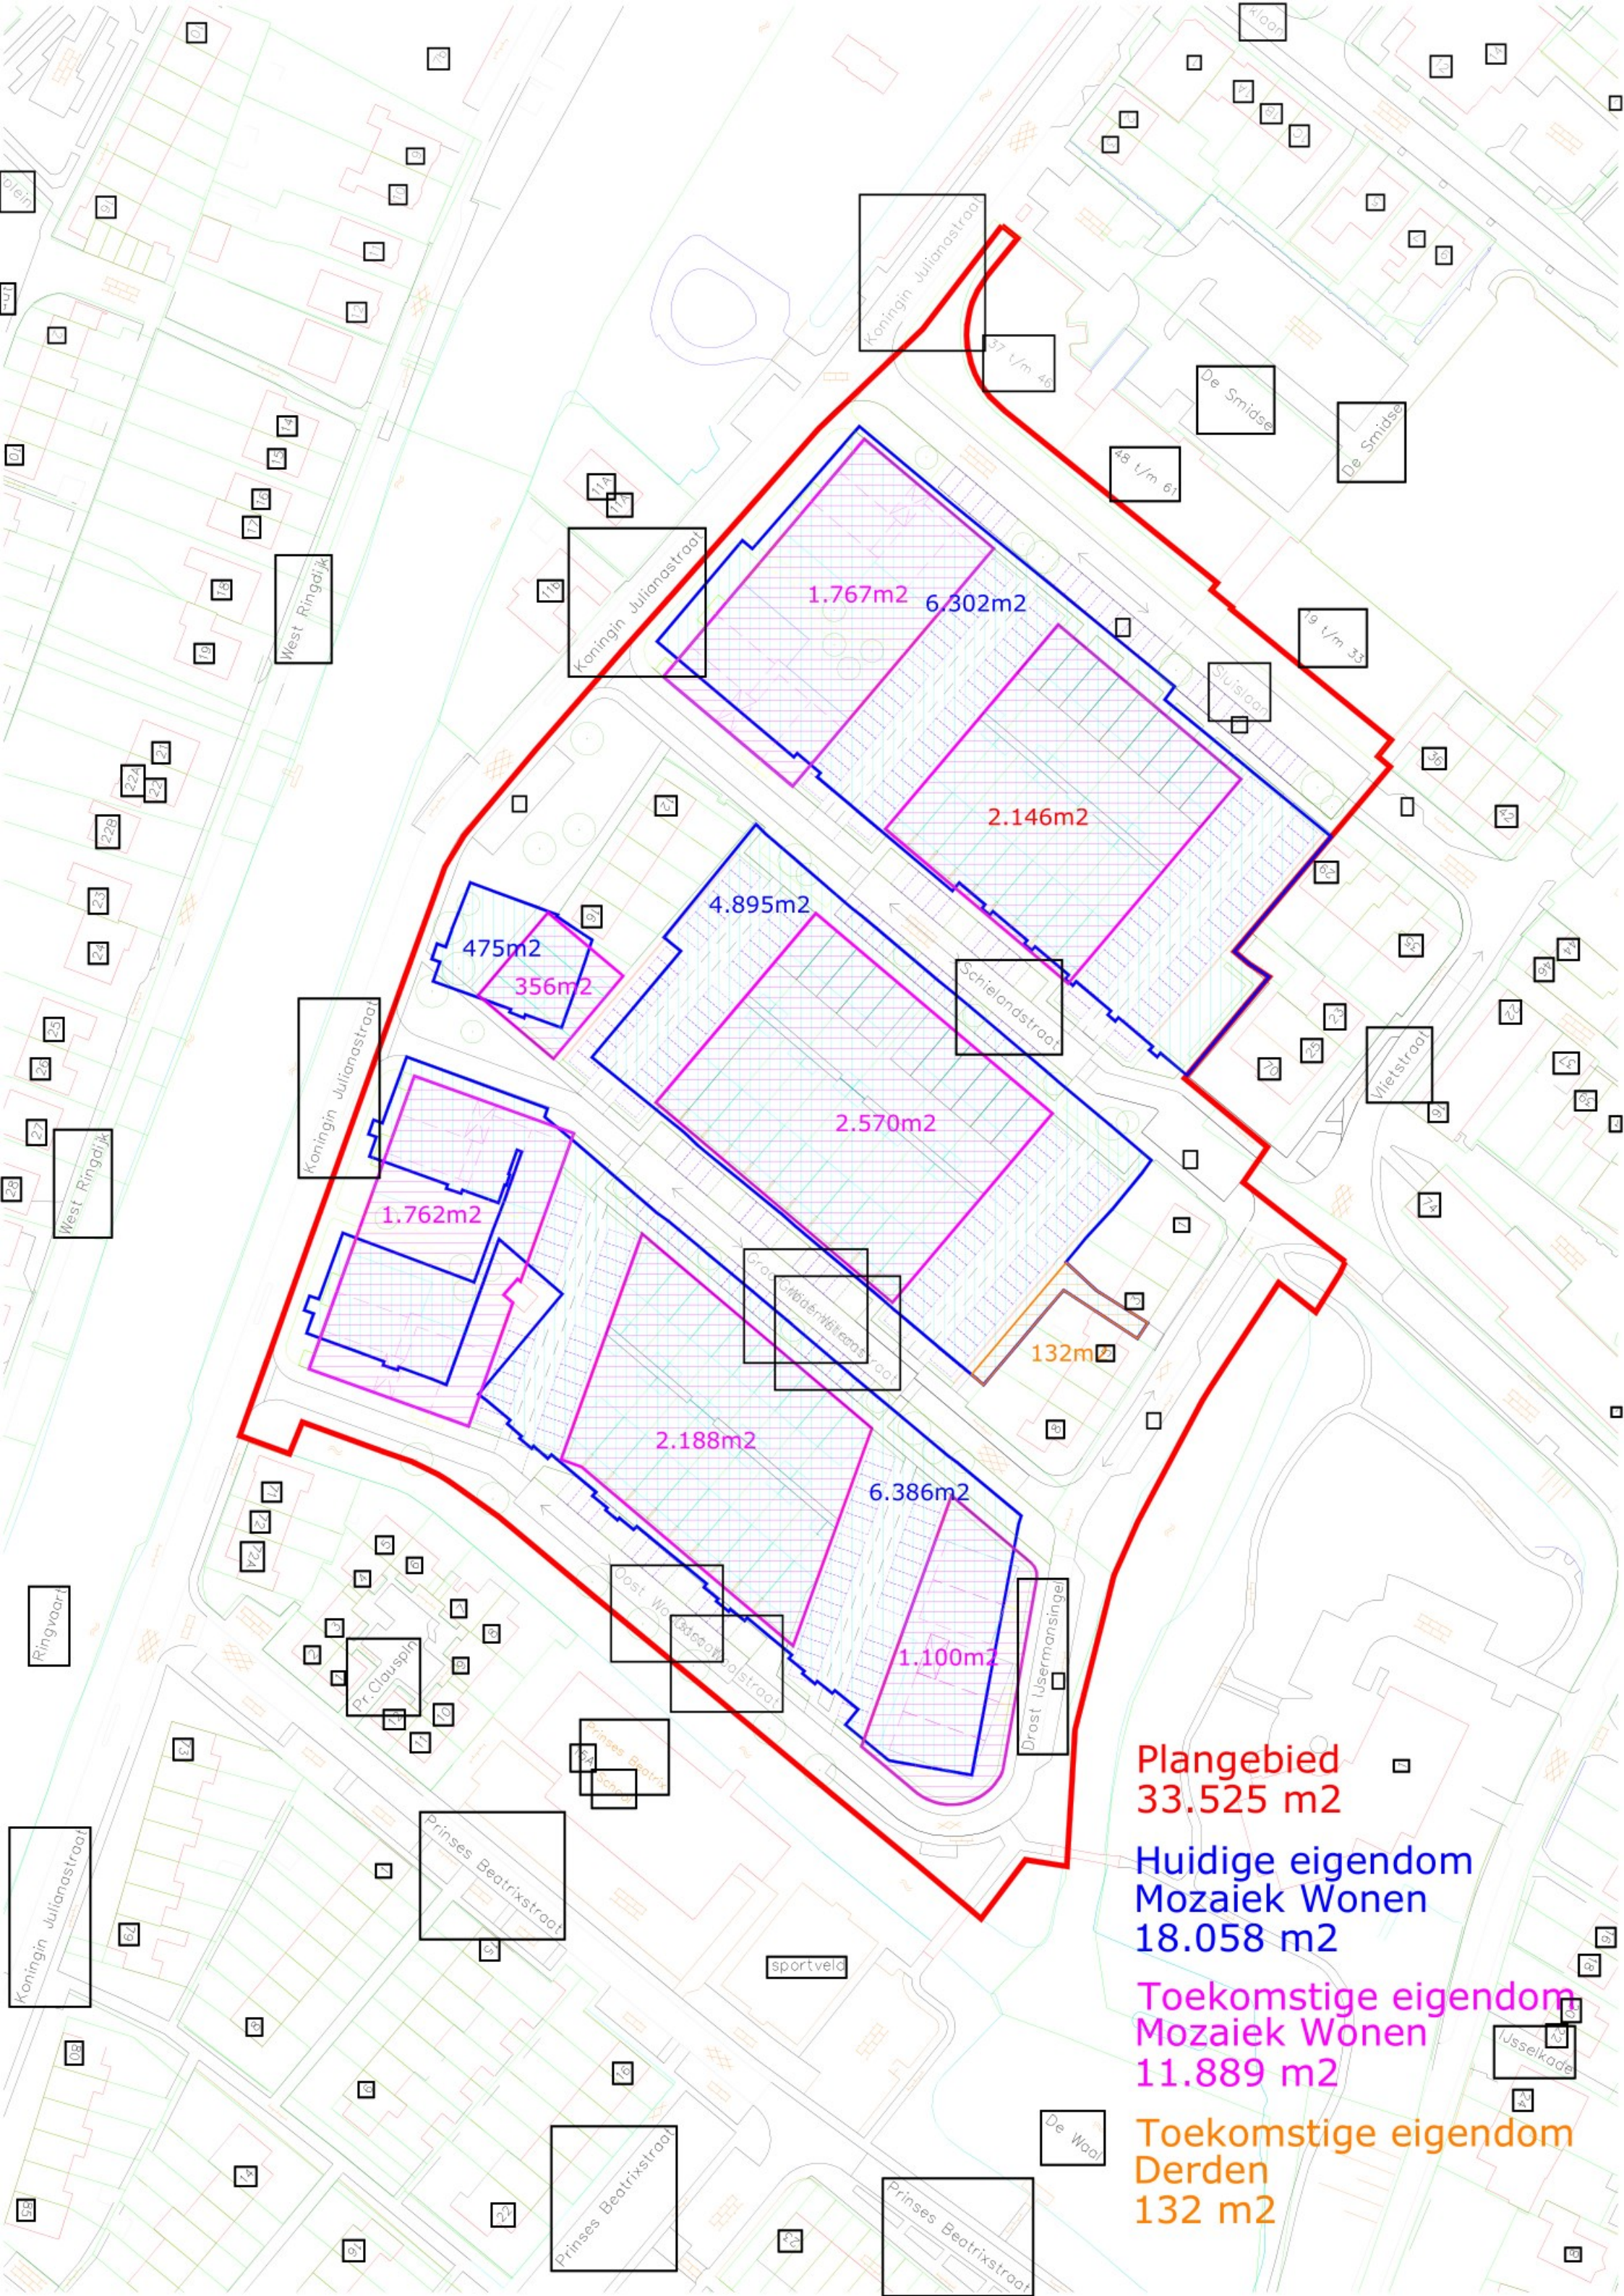

Plangebied
33.525 m²

Huidige eigendom
Mozaiek Wonen
18.058 m²

Toekomstige eigendom
Mozaiek Wonen
11.889 m²

Toekomstige eigendom
Derden
132 m²