

Van: [REDACTED]

Verzonden: 27-11-2019 15:15

Aan: [REDACTED]
[REDACTED]
[REDACTED]
[REDACTED]
der Hoorn [REDACTED]

CC: [REDACTED]

Onderwerp: FW: plangebied 50er jarenbuurt

Hoi [REDACTED] en [REDACTED]

Met dank aan [REDACTED] ik je de tekening van het plangebied volgens de kadastrale gegevens die nu in de intentieovereenkomst staan. Ik denk dat we de Sluislaan en de Oost Waalstraat in ieder geval en mogelijk ook de Kon Julianastraat erbij moeten trekken. Wat vinden jullie?

Met vriendelijke groet,

[REDACTED]
Senior Projectleider afdeling Ruimte

T [REDACTED]
E [REDACTED] I www.zuidplas.nl
Locatie Gemeentehuis, Raadhuisplein 1, Nieuwerkerk aan den IJssel
Postadres Postbus 100, 2910 AC Nieuwerkerk aan den IJssel

Even loskomen van de dagelijkse, stedelijke hectiek?
Surf dan naar www.beleefzuidplas.nl

Van: [REDACTED]
Verzonden: woensdag 27 november 2019 15:02
Aan: [REDACTED]
Onderwerp: RE: plangebied 50er jarenbuurt

Beste [REDACTED]

Hierbij de tekening in PDF.
Als je het anders wil hebben of in een ander formaat dan hoor ik het wel.

Met betrekking tot de lijst met perceelnummers Zie ik perceel C 5551, dat perceel ligt niet in het plangebied maar ergens ander in het dorp.
Perceel C 3536 raakt wel aan het gebied maar ligt ook daarbuiten. Voorgaande twee percelen heb ik daarom buiten de contour gelaten.

In jouw lijst ontbreekt nog perceel C 6133, dit is een deel van de openbare bestrating aan de buitenrand van het gebied.

Van: [REDACTED]
Verzonden: woensdag 27 november 2019 10:26
Aan: [REDACTED]
Onderwerp: plangebied 50er jarenbuurt

Hoi [REDACTED]


Zou jij een plankaart kunnen maken voor het plangebied 50er jarengedied: dat kadastraal bekend staat als gemeente Moordrecht, sectie C, nummers 5551 (ged.), 6063 (ged.), 3603, 3536, 2792, 3131, 2921, 2799, 2370, 2798, 2924, 2794, 5963, 2793, 2584, 2583, 2581?

Alvast dank!

met vriendelijke groet,

[REDACTED]
Senior projectleider | Afdeling Ruimte | Gemeente Zuidplas

T [REDACTED]
Bezoekadres: Raadhuisplein 1, Nieuwerkerk a/d IJssel

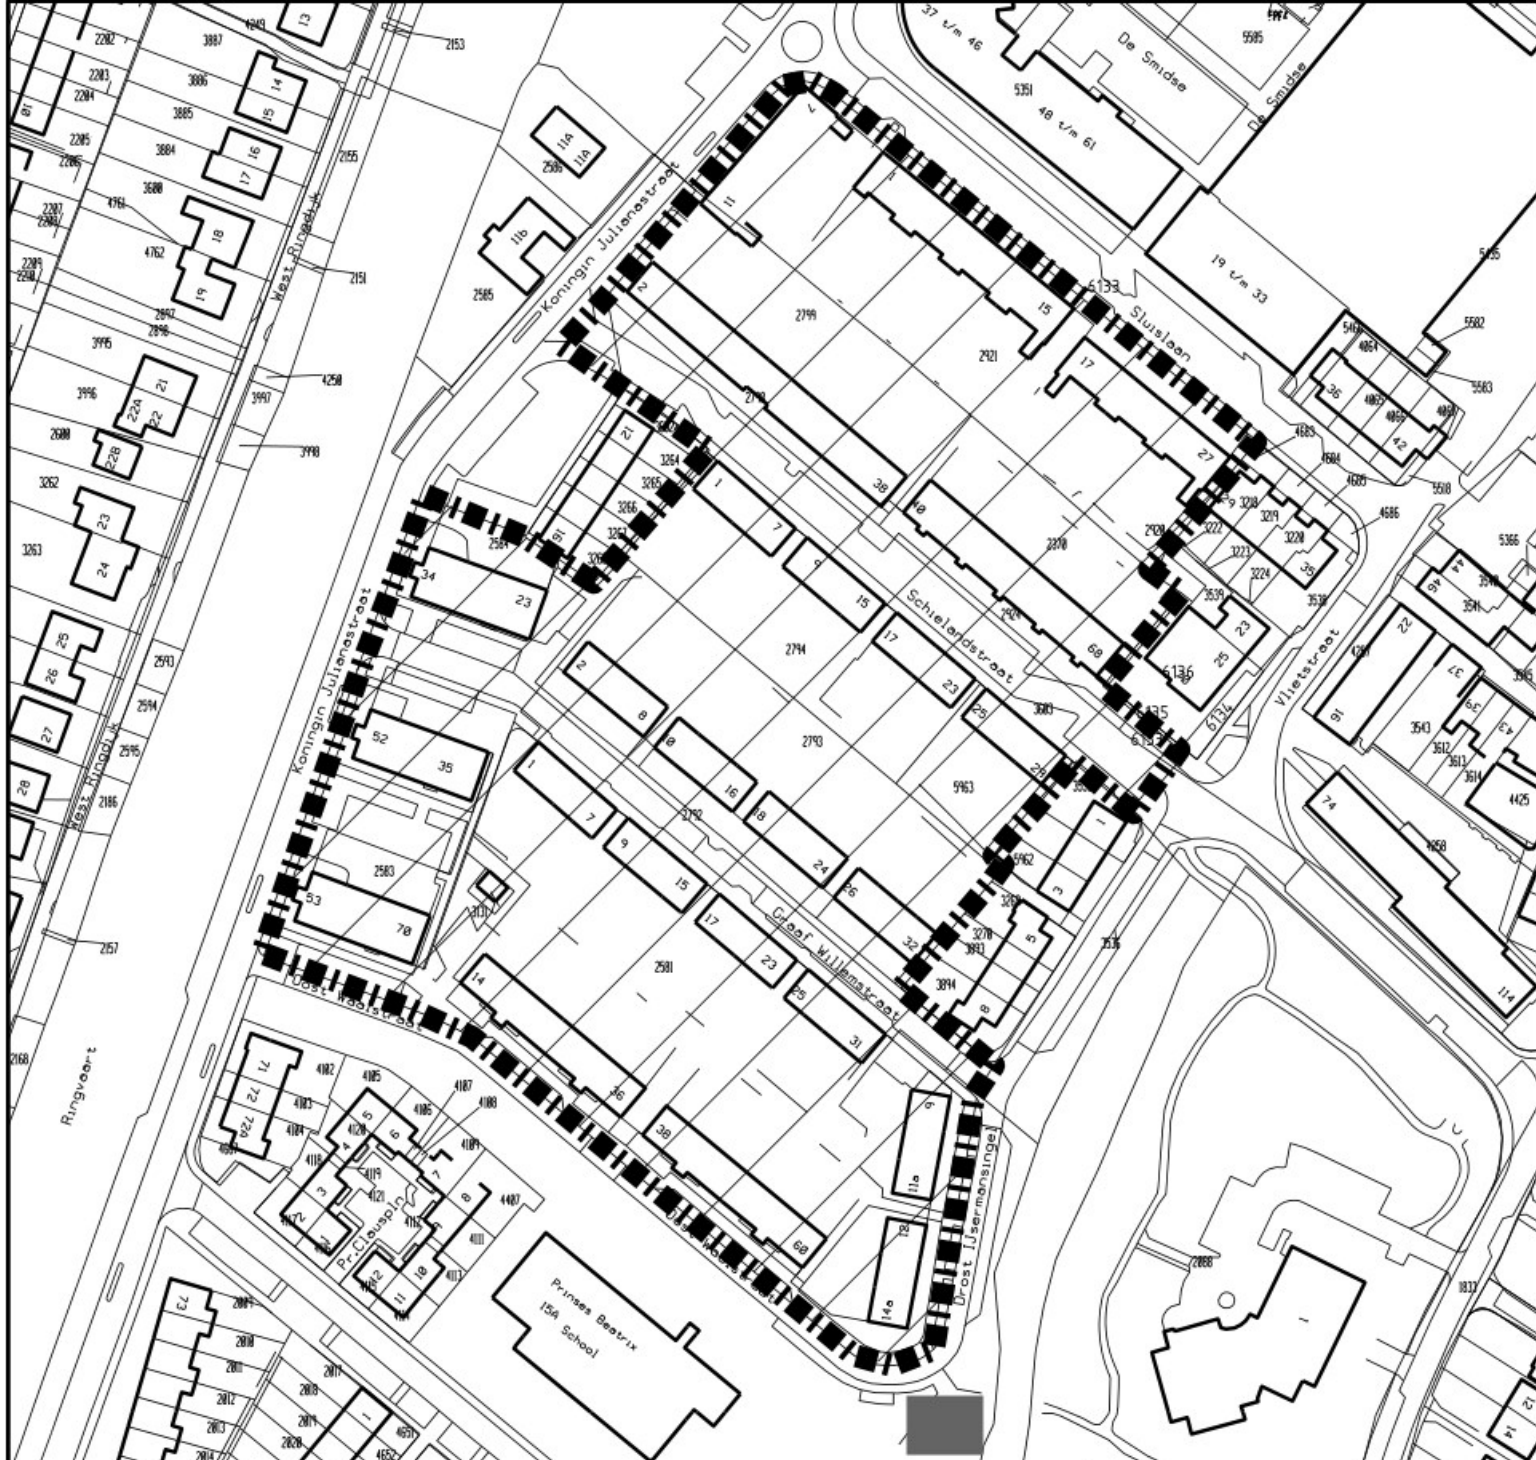

Wijziging	Datum	Verklaring	Plangebied	AFDELING Ruimte
-----------	-------	------------	------------	--------------------



gemeente
Zuidplas

Postbus 100
2910 AC NIEUWERKERK AAN DEN IJSSEL
Tel: 0180 - 330300 Fax: 0180 - 330329
www.zuidplas.nl

Locatie De Saffier
Kleinpolderlaan 4
2911 PA NIEUWERKERK AAN DEN IJSSEL

Project
50-er jaren buurt Moordrecht
Omschrijving
Plangebied

Formaat
A4
Schaal
1:1500
Status

Getekend	Datum	Tekening naam:
Gecontroleerd	27-10-2019	Q:\S\Tekeningen\Bouwplannen en projecten\50er-jaren_buurt_moordre