


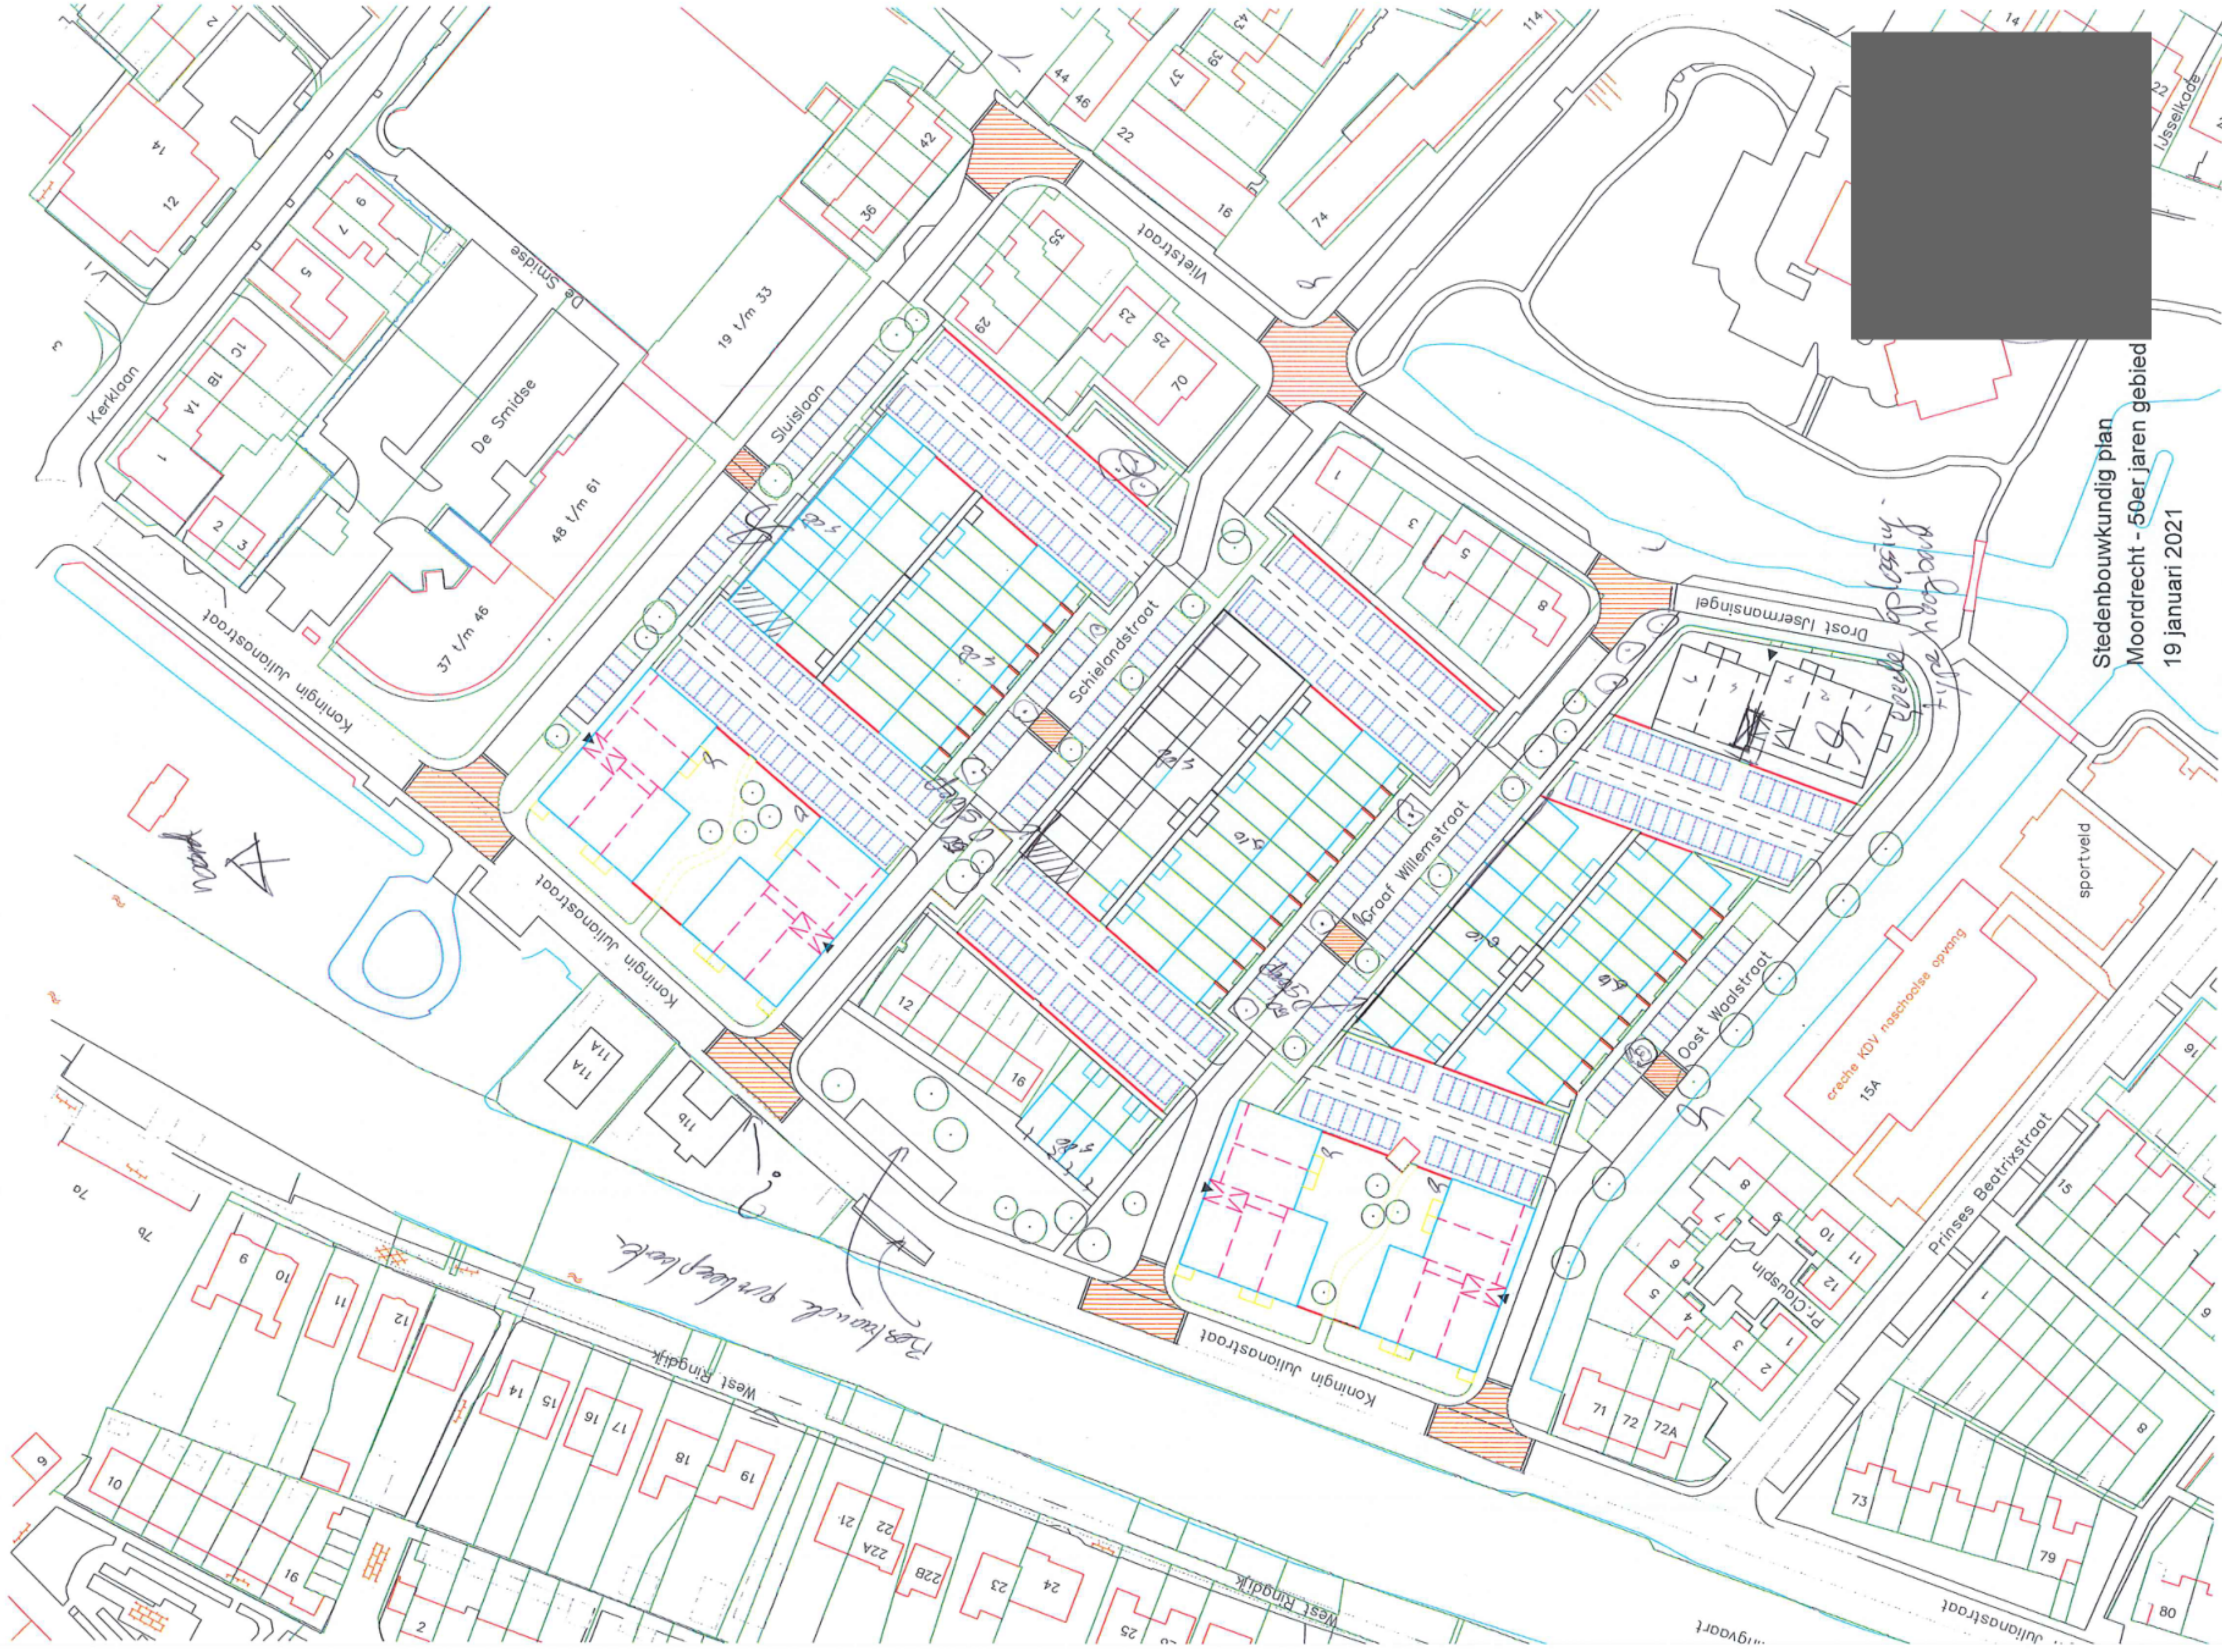

Stedenbouwkundig plan
Moordrecht - 50er jaren gebied
19 januari 2021