

Van: [redacted]
Verzonden: 04-06-2020 09:41
Aan: [redacted]
Onderwerp: FW: Moordrecht - riolering jaren 50 wijk

Beste [redacted]
Bijgaand de doorrekening van de verlegging van het riool uit de Kon. Julianastraat naar de parkeerkoffers.
Volgend projectoverleg even bespreken.
Groeten, [redacted]

Van: [redacted]
Verzonden: donderdag 4 juni 2020 08:11
Aan: [redacted]; [redacted]
Onderwerp: FW: Moordrecht - riolering jaren 50 wijk

Beste heren,
Zie onderstaande mail en bijlagen van [redacted] van Bos Moordrecht.
Met vriendelijke groet,

[redacted]
procesmanager vastgoedontwikkeling
[redacted]
[redacted]



Mozaïek Wonen
Postbus 219, 2800 AE Gouda
Bachstraat 1, 2807 HZ Gouda
[redacted]
I www.mozaïekwonen.nl



Denk aan het milieu. Overweeg om dit bericht niet te printen.

De informatie opgenomen in dit bericht kan vertrouwelijk zijn en is uitsluitend bestemd voor de geadresseerde.
Indien u dit bericht onterecht ontvangt, wordt u verzocht de inhoud niet te gebruiken en de afzender direct te informeren door het bericht te retourneren.
Gebruik van de inhoud ervan door anderen zonder toestemming van de afzender of geadresseerde, is onrechtmatig.

The information contained in this message maybe confidential and is intended to be exclusively for the addressee.
Should you receive this message unintentionally, please do not use the contents herein and notify the sender immediately by return e-mail.

Van: [redacted]
Verzonden: woensdag 3 juni 2020 16:13
Aan: [redacted]
Onderwerp: RE: Moordrecht - riolering jaren 50 wijk

Goedemiddag [redacted]

Hier bijgaand de raming voor het omleggen van het riool.
Bij deze raming behoort de tekening "MW-2005 Bypass riool + fasering"

Daarnaast hier bijgevoegd de tekening van het riool met ingemeten BOB's en straatpeil hoogtes, dit betreft tekening "MW-2005 Riool inmeting + straatpeil"

Met vriendelijke
groet,



J.	Bos	en	Zn
Zuidplaspolderweg			17
2841	DC		Moordrecht
tel.			0182-372298
fax 0182-374778			

Van: [Redacted]

Verzonden: woensdag 27 mei 2020 14:09

Aan: [Redacted]

Onderwerp: Moordrecht - riolering jaren 50 wijk

Hallo [Redacted]

Heb je de kostenraming al aangepast en de BOB's van de putten al ingemeten?

Wanneer kan ik dit verwachten. Ik ben er volgende week aan toe om dit verder op te pakken.

Heb je ook de hoogtes van de straten? Zo ja zou je die onder je tekening voor het alternatief tracé willen hangen en naar mij toe willen sturen.

Met vriendelijke groet,

BK ingenieurs

ing. [Redacted]

senior projectleider Civiel & Sport

[Kansen in de bouw? Lees erover in ons magazine BK breed](#)


algemeen direct 088-3212784

BK Ingenieurs B.V. | KVK 34082755 | www.bkingenieurs.nl

[Klik hier voor onze vestigingen](#)



BESTEKS POST- NUMMER	OMSCHRIJVING	EEN- HEID	HOEEVEELHEID RESULTAATS VERPLICHTING	PRIJS PER EENHEID IN EURO	TOTAAL BEDRAG IN EURO
1	RAMING OMLEIDNG RIOOL				
1100	<u>Riool Julianastraat doormiddel van bypass omleggen in parkeerkoffer</u> -aanvullen met uitkomend materiaal				
110010	Leveren en aanbrengen onderheid riool 500mm beton	m1			
110011	Verzwaren + verdiepen riool Sluislaan	m1			
110012	Aanpassen inspectieput Sluislaan / Julianastraat	st			
110013	Leveren en aanbrengen inspectieput beton	st			
110014	Reiningen en inspecteren riool	st			
1200	<u>Tijdelijk riool wegens fasering</u>				
120010	Leveren en aanbrengen nood verbinding -3 nood verbindingen conform tekening	m1			
1300	<u>Verwijderen bestaand riool</u> -uitvoeren in 2 fases -excl. herstellen bestrating				
130010	Verwijderen en afvoeren bestaand riool	m1			
130011	Verwijderen inspectieputten	st			
	TOTAAL EXCLUSIEF BTW				

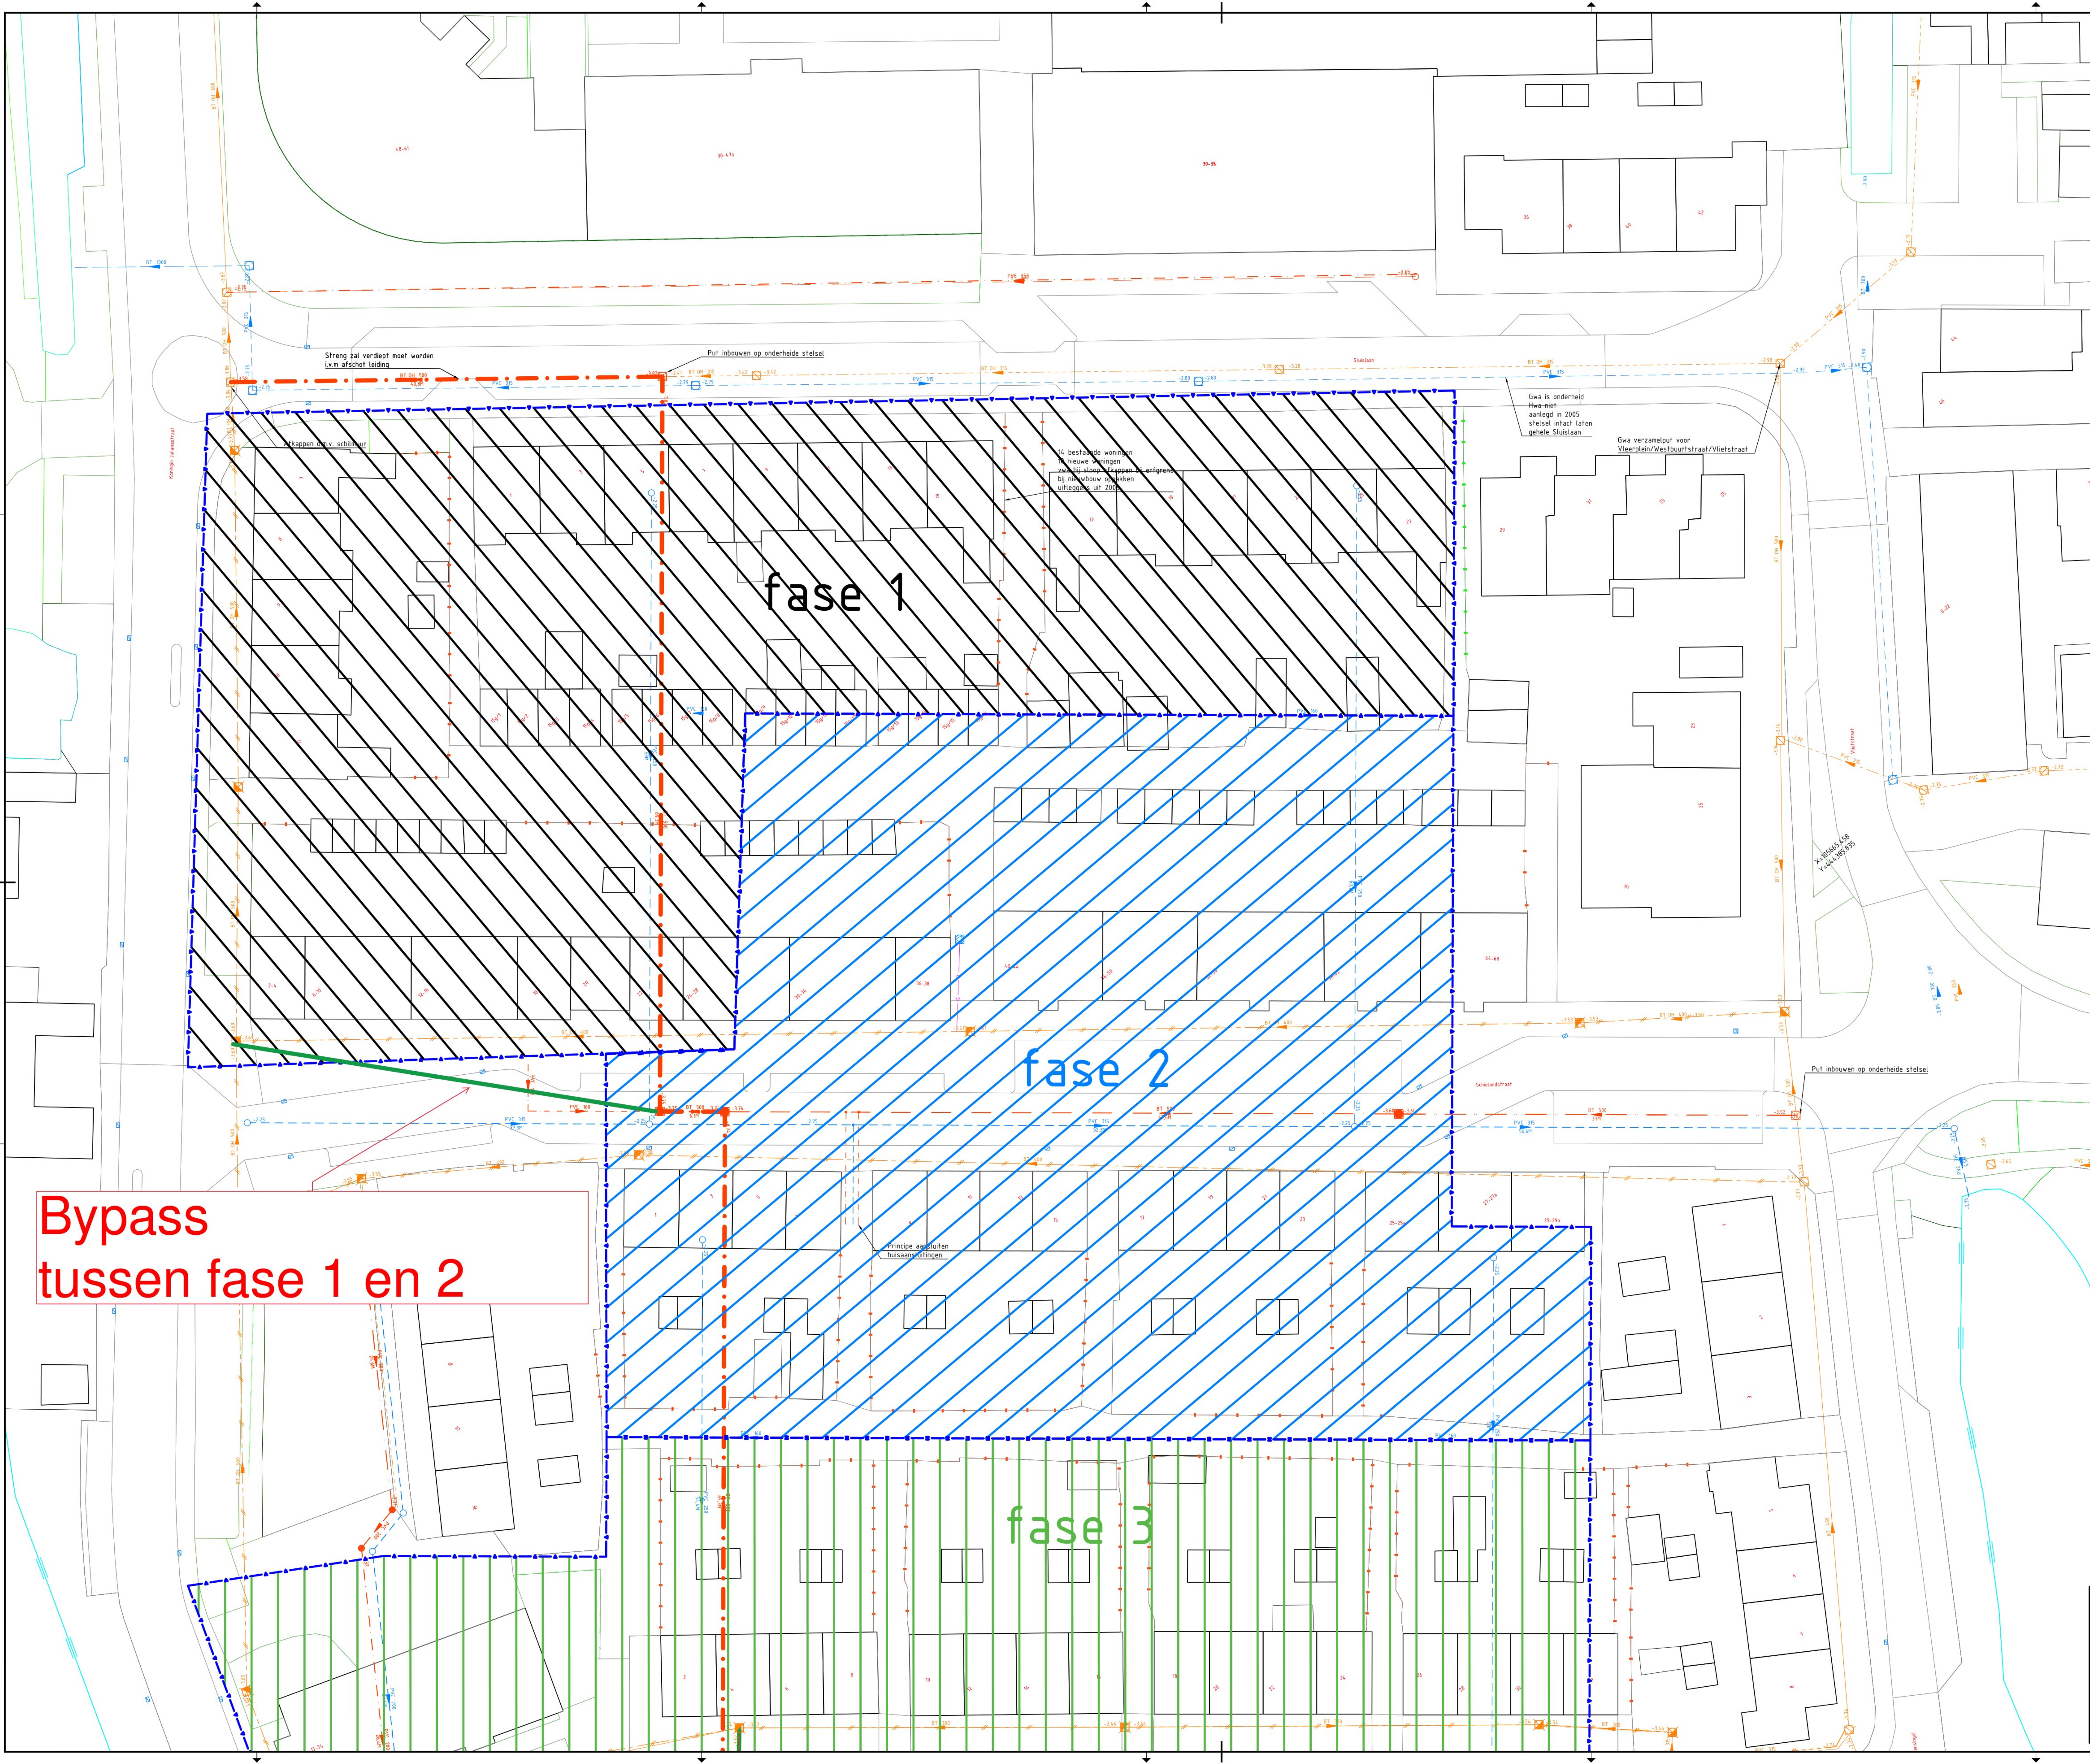

Bypass
tussen fase 1 en 2

Legenda		
Geometrie	Bestand	Status
	Beschouwing	Bestaand
	Kaderuur	Bestaand
	Cultuurlaagplan/besparings	Bestaand
	Heesters	Bestaand
	Greenvoorziening	Bestaand
	Haag	Bestaand
	Helwerk	Bestaand
	Muur	Bestaand
	Beheergras	Revisie
	Beboewing	Bestaand
	Luifel	Bestaand
	Schuur	Bestaand
	Cultuurscheiding	Bestaand
	Erf	Bestaand
	Water	Bestaand
	Transportleiding GWA beton 300 mm	Bestaand
	Transportleiding GWA beton 300 mm	Vervallen
	Transportleiding GWA beton 400 mm	Bestaand
	Transportleiding GWA beton 400 mm	Vervallen
	Transportleiding GWA beton 500 mm	Bestaand
	Transportleiding GWA PVC 200 mm	Vervallen
	Transportleiding GWA PVC 315 mm	Bestaand
	Transportleiding GWA PVC 315 mm	Vervallen
	Transportleiding GWA PVC 400 mm	Bestaand
	Transportleiding GWA PVC 400 mm	Vervallen
	Huisaansluiting HWA PVC 125 mm	Nieuw
	Transportleiding HWA beton 1000 mm	Bestaand
	Transportleiding HWA PVC 200 mm	Nieuw
	Transportleiding HWA PVC 250 mm	Nieuw
	Transportleiding HWA PVC 315 mm	Bestaand
	Transportleiding HWA PVC 315 mm	Nieuw
	Perisledering 150 mm	Bestaand
	Huisaansluiting VWA PVC 125 mm	Nieuw
	Huisaansluiting VWA PVC 160 mm	Nieuw
	Transportleiding VWA beton 300 mm	Bestaand
	Transportleiding VWA beton 500 mm	Nieuw
	Transportleiding VWA PVC 200 mm	Nieuw
	Transportleiding VWA PVC 250 mm	Revisie
	Asfalt	Bestaand
	Betonsstraatstenen	Bestaand
	Gestelen verharding	Bestaand
	Halfverharding	Bestaand
	Open verharding	Bestaand
	Tegel	Bestaand
Aanpak		
Werkzaamheden	Status	Status
	Put GWA	Bestaand
	Put GWA	Vervallen
	Stroomleiding	Bestaand
	Haal 125 mm	Nieuw
	Put HWA kunststof	Nieuw
	Put HWA	Bestaand
	Ontstoppingput	Bestaand
	Pompput	Bestaand
	Stroomleiding	Bestaand
	Stroomleiding	Nieuw
	Haal 125 mm	Nieuw
	Hondekopput	Nieuw
	Put VWA	Nieuw
	Put VWA kunststof	Bestaand
	Put VWA kunststof	Nieuw
	Stroomleiding	Bestaand
	Stroomleiding	Nieuw

V103-06-2020Bypass riool - fasering

OPDRACHTGEVER

Mozaiëk Wonen

PROJECTOMSCHRIJVING

50 buurt Noordrecht

TEKENINGOMSCHRIJVING

Bypass riool incl. fasering

DOCUMENTSOORT

TEKENING

STATUS

Ontwerp

TEKENAAR

PROJECTLEIDER

BLAD IN BLADEN

1 IN 2

TEKENINGNUMMER

MW-2005/3

2. Buis en Zonnem
Zachariasdijkweg 11
2047 DC

880-372798
www.buizenzonnem.nl
info@buizenzonnem.nl

en ZN
MOORDRECHT

SCHAAL


1:200

FORMAAT


A0

STATUS

V1

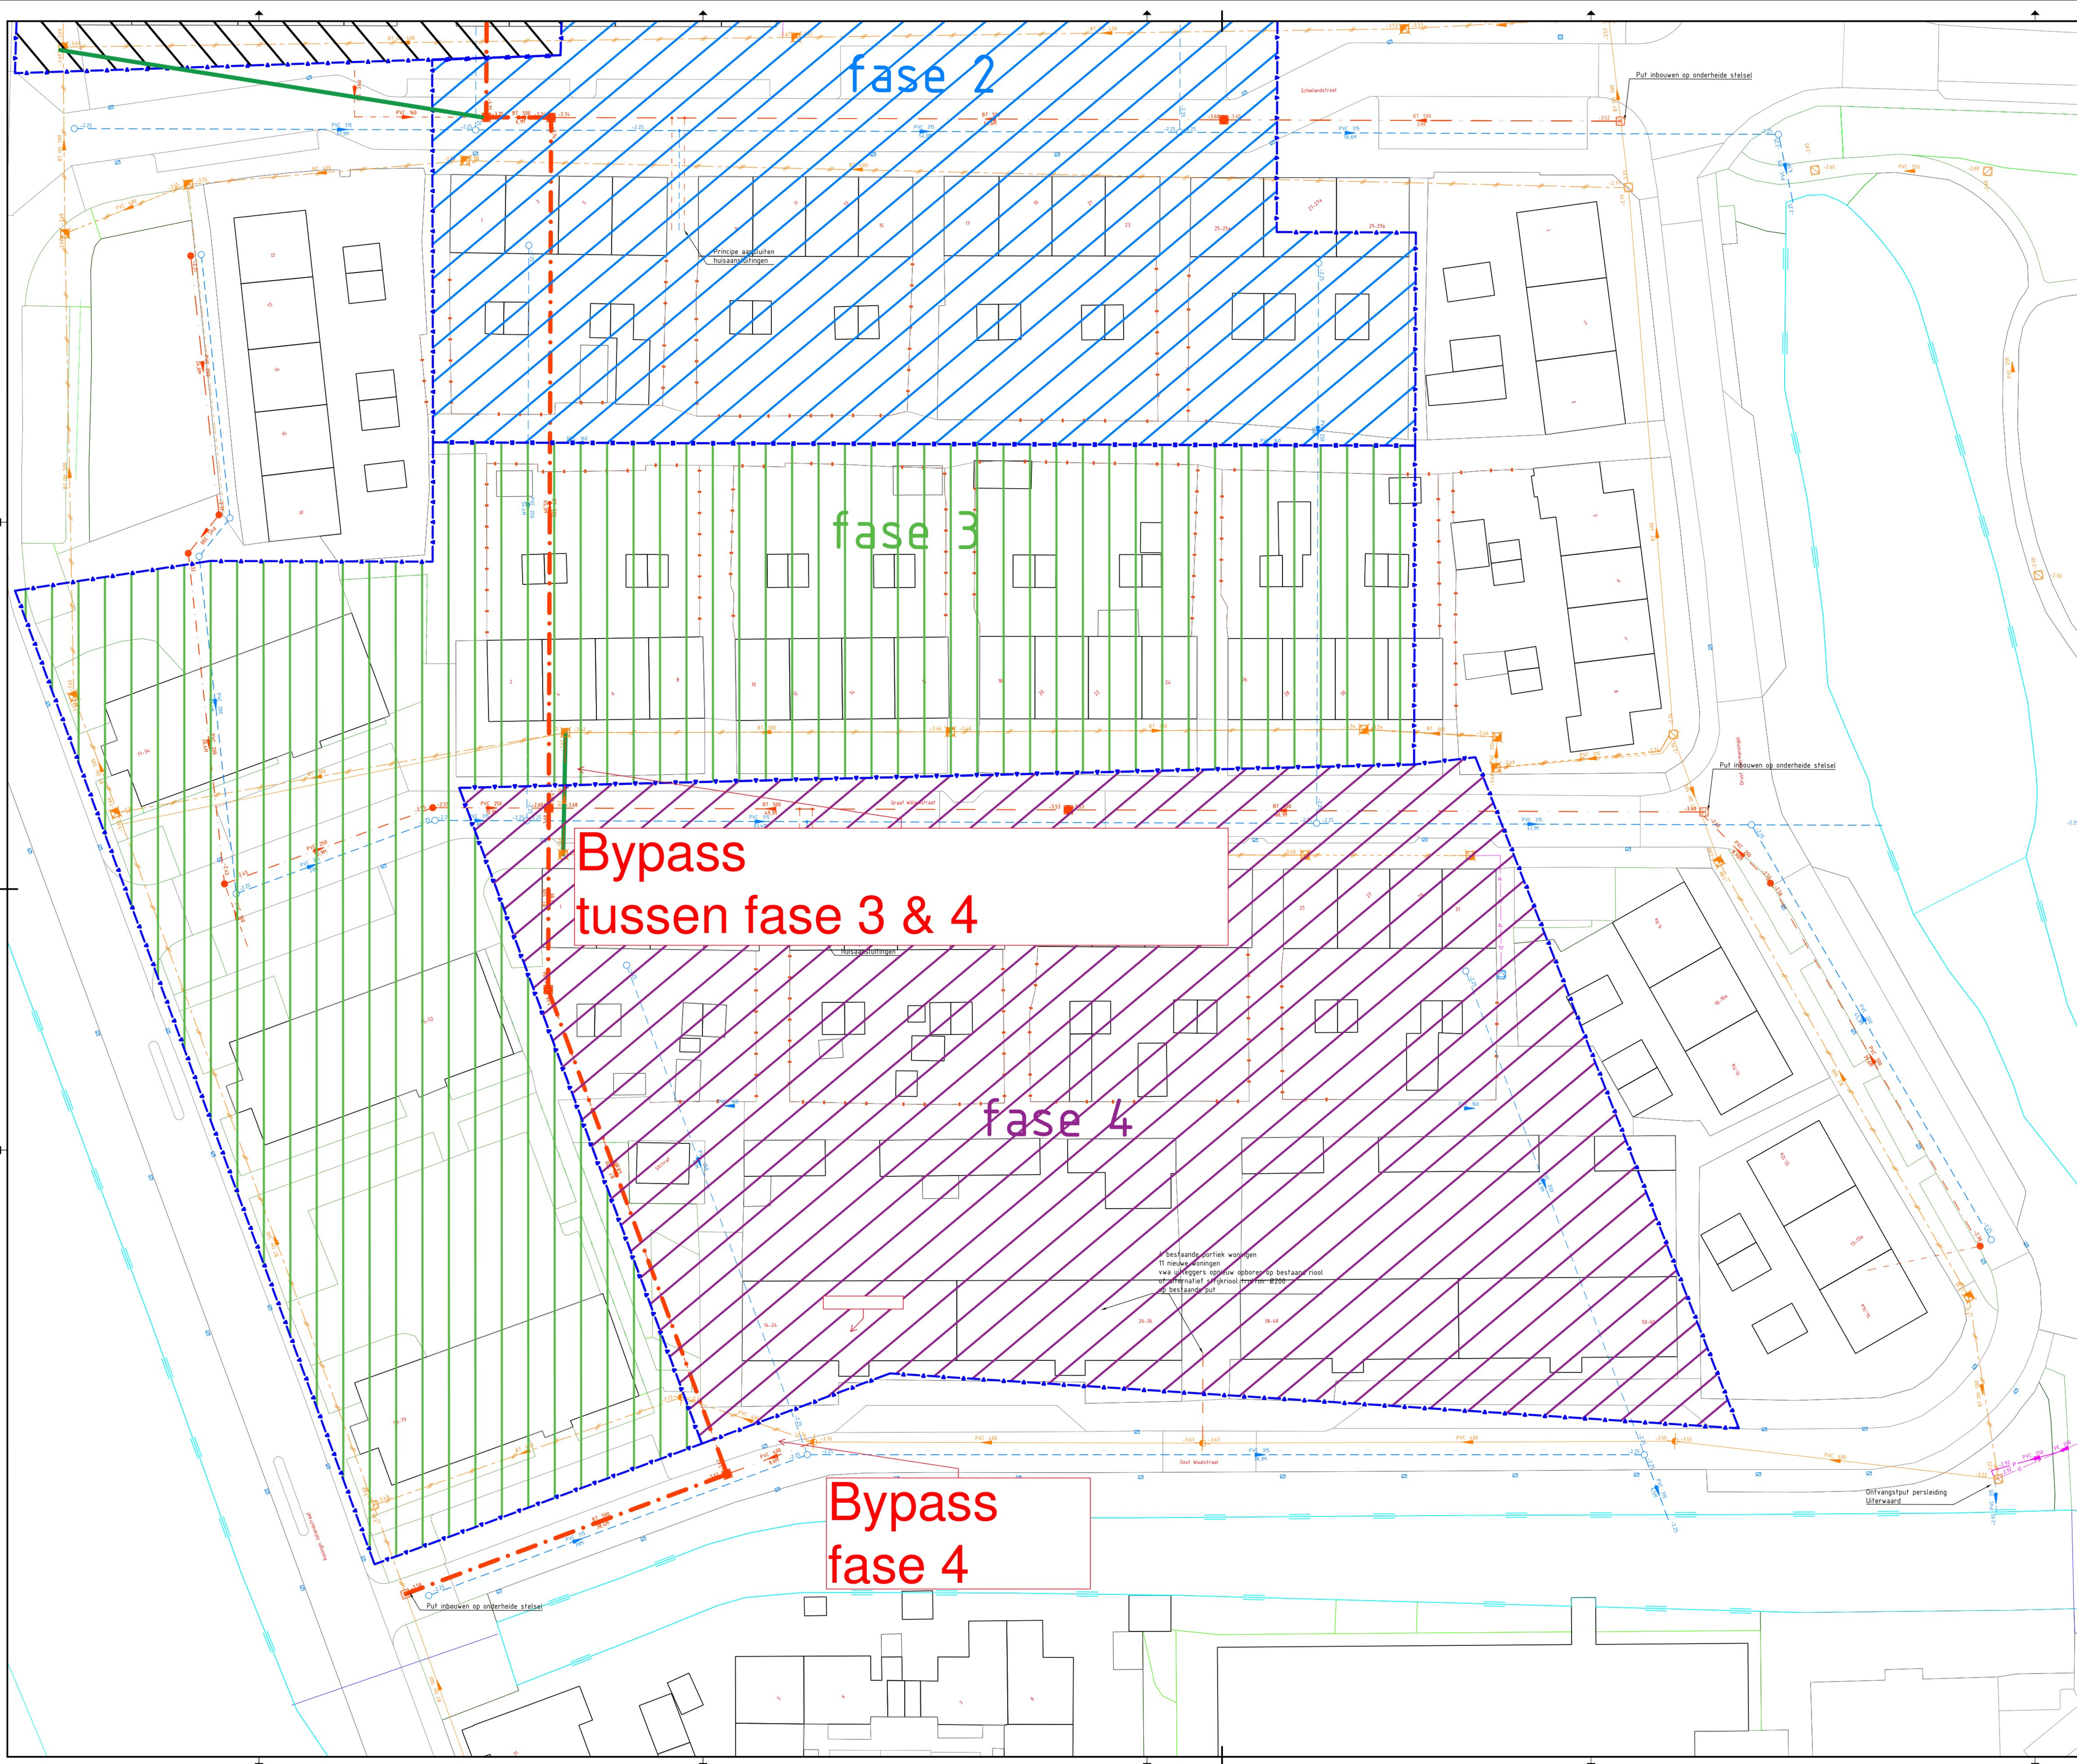

Legenda		
Geometrie	Omschrijving	Status
	Beschoning	Bestaand
	Cultuurbeplanting bosplanstoen	Bestaand
	Houten	Bestaand
	Risicoveld	Bestaand
	Groenvoerstroeg	Bestaand
	Haag	Bestaand
	Hekwerk	Bestaand
	Beheergrens	Revisie
	Dek	Bestaand
	Duker	Bestaand
	Reinwoning	Bestaand
	Luflet	Bestaand
	Schaar	Bestaand
	Cultuurscheidig	Bestaand
	Erf	Bestaand
	Water	Bestaand
	Sloot	Bestaand
	Transportleiding GWA buiten 300 m	Bestaand
	Transportleiding GWA binnen 300 m	Vervallen
	Transportleiding GWA buiten 600 m	Bestaand
	Transportleiding GWA binnen 600 m	Vervallen
	Transportleiding GWA buiten 900 m	Bestaand
	Transportleiding GWA binnen 900 m	Vervallen
	Transportleiding GWA PVC 200 mm	Bestaand
	Transportleiding GWA PVC 315 mm	Bestaand
	Transportleiding GWA PVC 375 mm	Vervallen
	Transportleiding GWA PVC 400 mm	Bestaand
	Transportleiding GWA PVC 450 mm	Vervallen
	Huisaansluiting HVA PVC 125 mm	Nieuw
	Transportleiding HVA PVC 150 mm	Nieuw
	Transportleiding HVA PVC 250 mm	Nieuw
	Transportleiding HVA PVC 315 mm	Bestaand
	Transportleiding HVA PVC 375 mm	Nieuw
	Persleiding riolering	Bestaand
	Persleiding riolering 180 mm	Bestaand
	Persleiding riolering 250 mm	Revisie
	Huisaansluiting VWA PVC 125 mm	Nieuw
	Huisaansluiting VWA PVC 160 mm	Nieuw
	Transportleiding VWA buiten 500 m	Nieuw
	Transportleiding VWA PVC 200 mm	Nieuw
	Transportleiding VWA PVC 250 mm	Revisie
	Overhoofd	Bestaand
	Afvalt	Bestaand
	Beveiligingsraailaan	Bestaand
	Gaslede verharding	Bestaand
	Halfverharding	Bestaand
	Open verharding	Bestaand
	Tegel	Bestaand
Aankomst	Omschrijving	Status
	Vaan	Revisie
Aankomst		
	Put GWA	Bestaand
	Put GWA	Vervallen
	Put GWA kunststof	Vervallen
	Stroomcirkel	Bestaand
	Inlaaf 125 mm	Nieuw
	Put HVA kunststof	Nieuw
	Ontspingsput	Bestaand
	Pompe	Bestaand
	Stroomcirkel	Bestaand
	Stroomcirkel	Nieuw
	Stroomcirkel	Bestaand
	Inlaaf 125 mm	Nieuw
	Hondekopput	Nieuw
	Put VWA	Nieuw
	Put VWA kunststof	Nieuw
	Stroomcirkel	Bestaand
	Stroomcirkel	Nieuw
	Stroomcirkel	Revisie

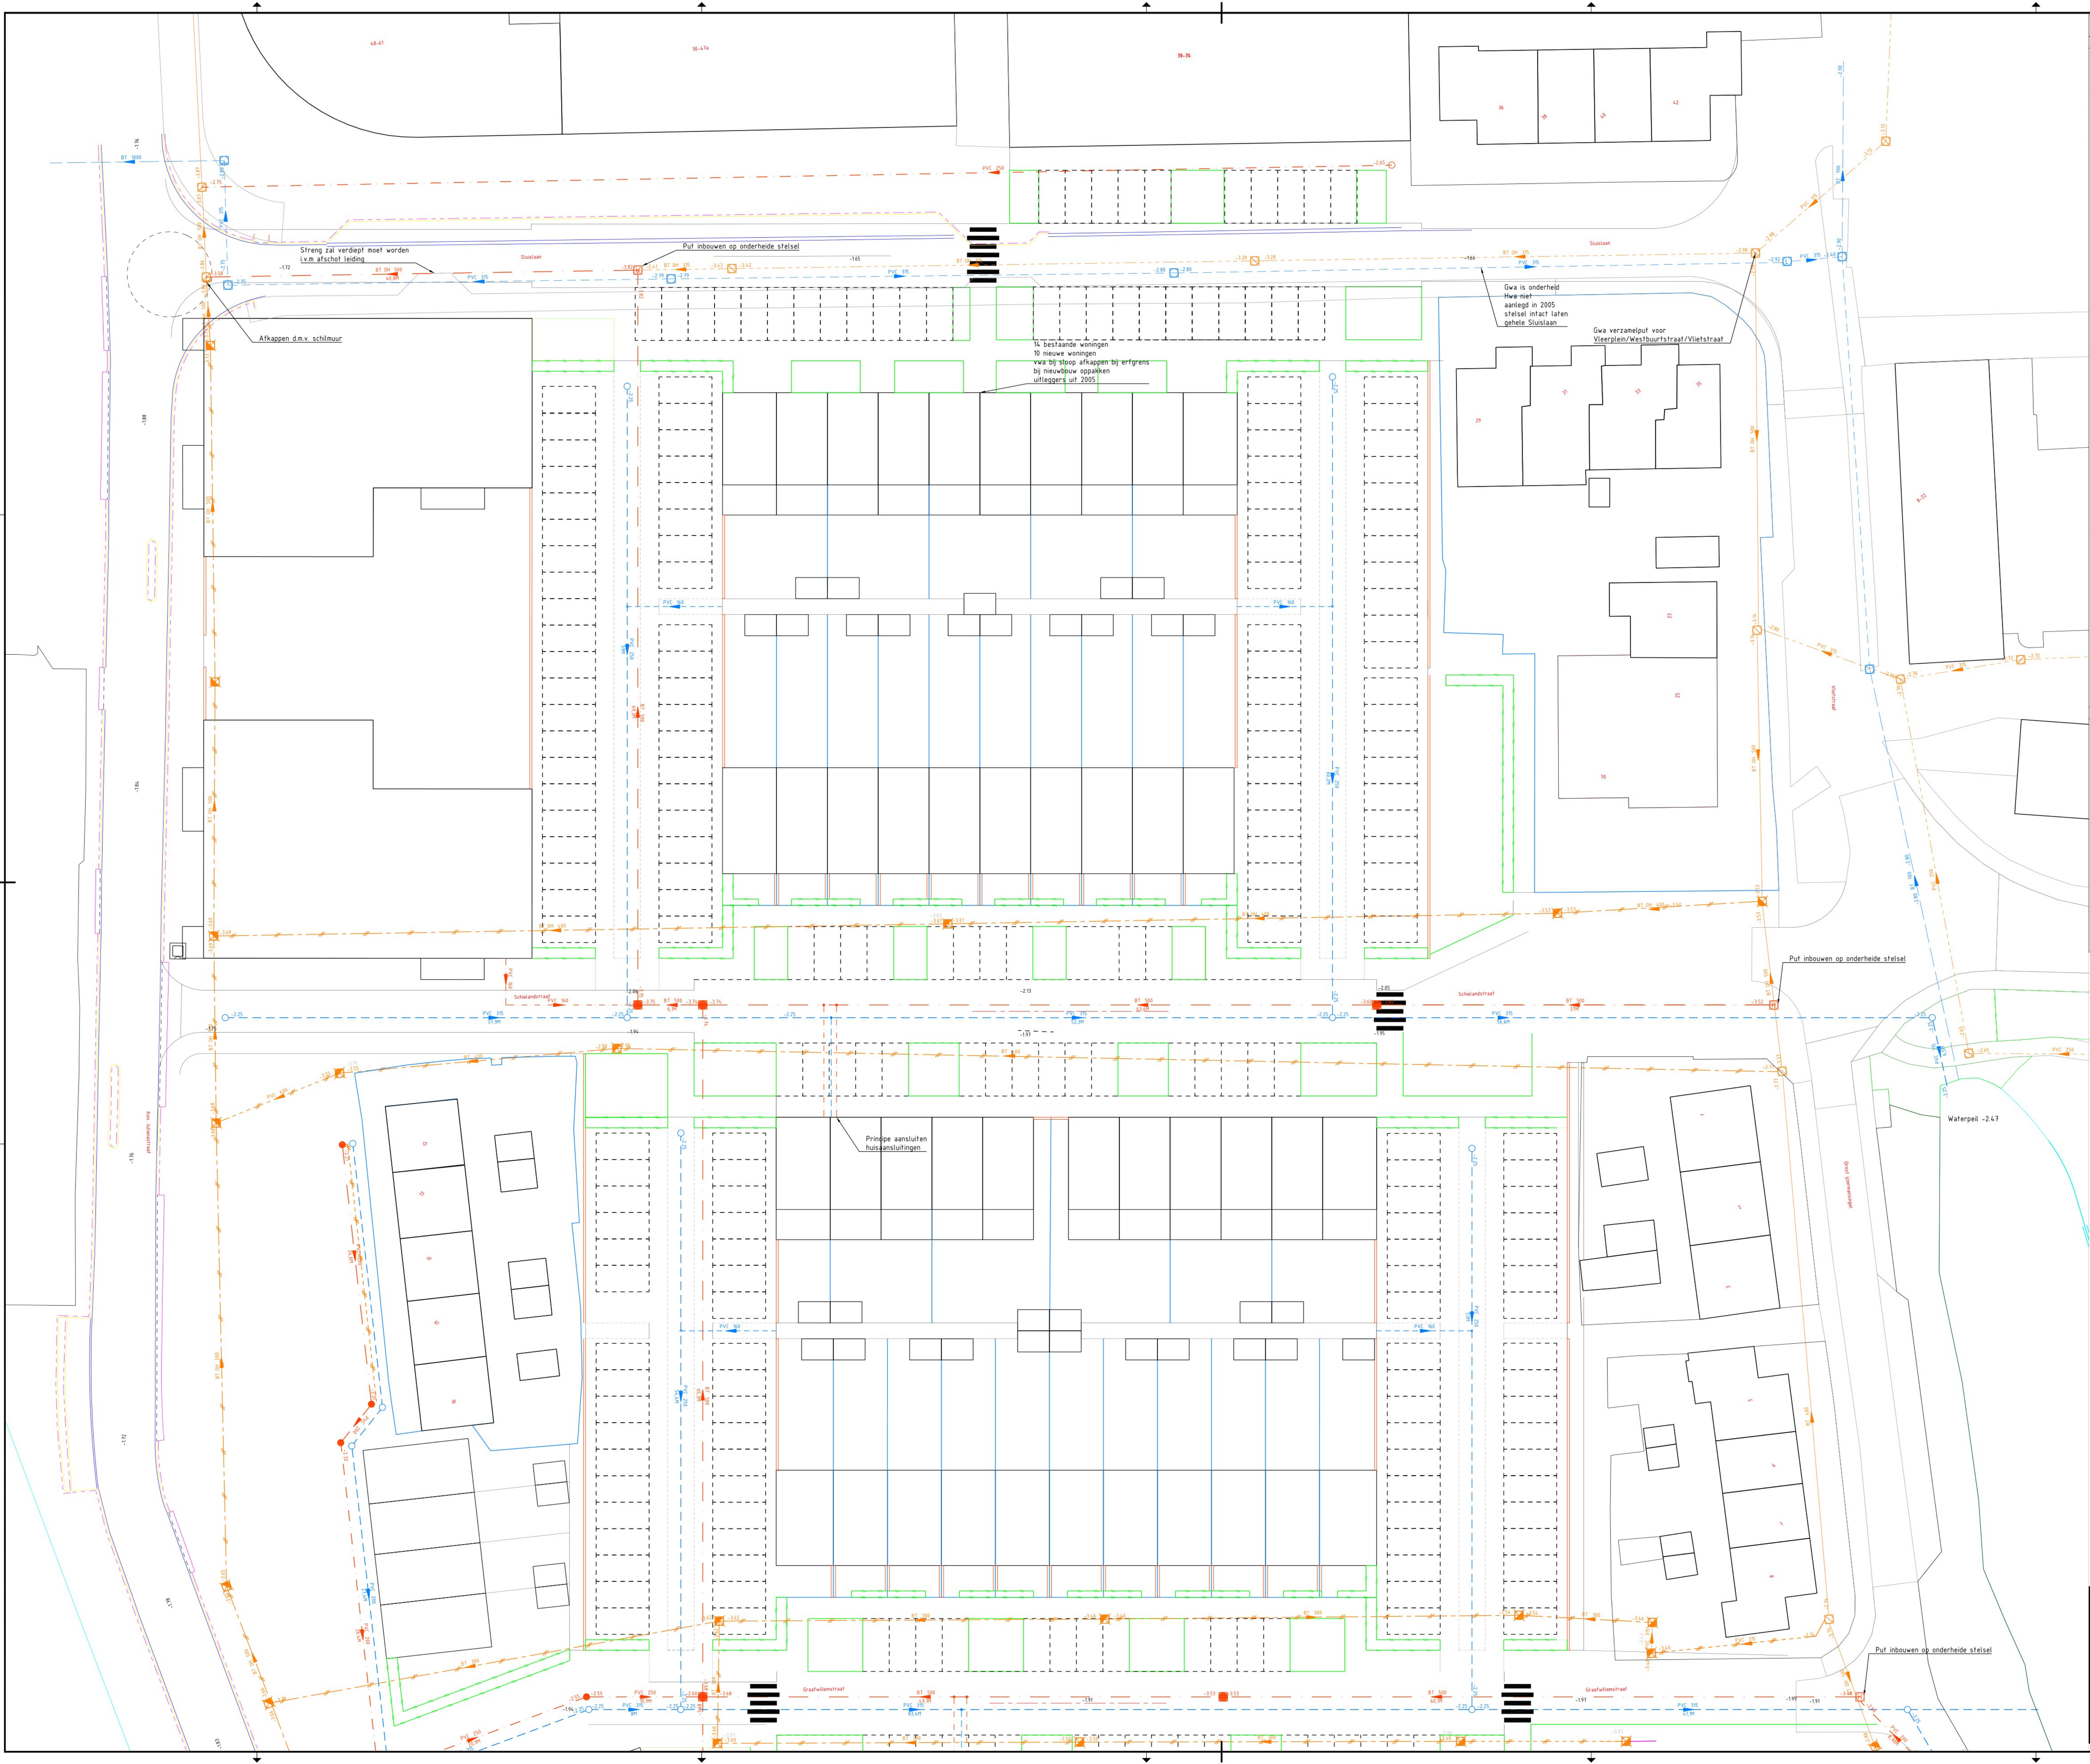

Geometrie

As

Beschoeiing

Cultuurbepantling bosplantsoen

Heesters

Groenstrook

Haag

Grens

Grens

Beboewing

Luifel

Schuur

Schuur

Woningbouw

Cultuurscheiding

Erf

Water

Transportleiding GWA beton 300 mm

Transportleiding GWA beton 400 mm

Transportleiding GWA beton 400 mm

Transportleiding GWA beton 500 mm

Transportleiding GWA beton 500 mm

Transportleiding GWA PVC 200 mm

Transportleiding GWA PVC 250 mm

Transportleiding GWA PVC 315 mm

Transportleiding GWA PVC 315 mm

Transportleiding HWA PVC 400 mm

Huisaansluiting HWA PVC 125 mm

Kolkaansluiting HWA PVC 160 mm

Transportleiding HWA beton 1000 mm

Transportleiding HWA beton 700 mm

Transportleiding HWA PVC 200 mm

Transportleiding HWA PVC 250 mm

Transportleiding HWA PVC 315 mm

Transportleiding HWA PVC 315 mm

Persleiding riolering 110 mm

Huisaansluiting VWA PVC 125 mm

Huisaansluiting VWA PVC 160 mm

Transportleiding VWA beton 300 mm

Transportleiding VWA beton 500 mm

Transportleiding VWA PVC 200 mm

Transportleiding VWA PVC 315 mm

Materiaalgrens verharding

Asfalt

Betonstraatsteen

Gesloten verharding

Open verharding

Tegel

Status

Symbool

Put GWA

Put GWA

Schildmuur

Stroomrichting

Inlaat 125 mm

T-stuk

Put HWA kunststof

Put HWA

Stroomrichting

Stroomrichting

Inlaat 125 mm

Hondehokput

Put VWA

Put VWA kunststof

Put VWA kunststof

Stroomrichting

Stroomrichting

Status

V1 29-04-2020 Alternatief nieuwe situatie riool

OPDRACHTGEVER

Mozaïek Wonen

PROJECTOMSCHRIJVING

50 buurt Noordrecht

TEKENINGOMSCHRIJVING

Nieuwe situatie riool Stuilaan - Schelandsstraat

TEKENING

Ontwerp

TEKENAAR

PROJECTLEIDER

BLAD IN BLADEN

1 IN 6

TEKENINGOMSCHRIJVING

MW-2005/2

TEKENINGOMSCHRIJVING

V1

080-372298

www.bos-en-zn.nl

info@bos-en-zn.nl

J. BOS en ZN

MOORDRECHT

1:200

A0

FORMAAT

Toelichting

In dit document kunt u secties terugvinden die onleesbaar zijn gemaakt. Deze informatie is achterwege gelaten op basis van de wet openbaarheid van bestuur (WOB). De letter die hierbij is vermeld correspondeert met de bijbehorende grondslag in onderstaand overzicht.

A	art. 10	lid 1 a	kan de eenheid van de Kroon in gevaar brengen
B	art. 10	lid 1 b	kan de veiligheid van de Staat schaden
C	art. 10	lid 1 c	betreft bedrijfs- en fabricagegegevens, die door natuurlijke personen of rechtspersonen vertrouwelijk aan de overheid zijn meegedeeld
D	art. 10	lid 1 d	betreft persoonsgegevens als bedoeld in de artikelen 9 (bijzondere persoonsgegevens), 10 (strafrechtelijke gegevens) en 87 (nationaal identificatienummer zoals BSN) van de Algemene verordening gegevensbescherming
E	art. 10	lid 2 a	belang van openbaarmaking weegt niet op tegen het belang van de betrekkingen van Nederland met andere staten en met internationale organisaties
F	art. 10	lid 2 b	belang van openbaarmaking weegt niet op tegen het belang van de economische of financiële belangen van de Staat, de andere publiekrechtelijke lichamen of de in artikel 1a, onder c en d van de Wet openbaarheid van bestuur bedoelde bestuursorganen
G	art. 10	lid 2 c	belang van openbaarmaking weegt niet op tegen het belang van de opsporing en vervolging van strafbare feiten
H	art. 10	lid 2 d	belang van openbaarmaking weegt niet op tegen het belang van inspectie, controle en toezicht door bestuursorganen
I	art. 10	lid 2 e	belang van openbaarmaking weegt niet op tegen het belang van de eerbiediging van de persoonlijke levenssfeer
J	art. 10	lid 2 f	belang van openbaarmaking weegt niet op tegen het belang dat de geadresseerde erbij heeft als eerste kennis te kunnen nemen van de informatie
K	art. 10	lid 2 g	belang van openbaarmaking weegt niet op tegen het belang van het voorkomen van onevenredige bevoordeling of benadeling van bij de aangelegenheid betrokken natuurlijke personen of rechtspersonen dan wel van derden
L	art. 11	lid 1	Betreft persoonlijke beleidsopvattingen die zonder anonimiseren herleidbaar zijn tot een persoon